



ŘEZ A - A1

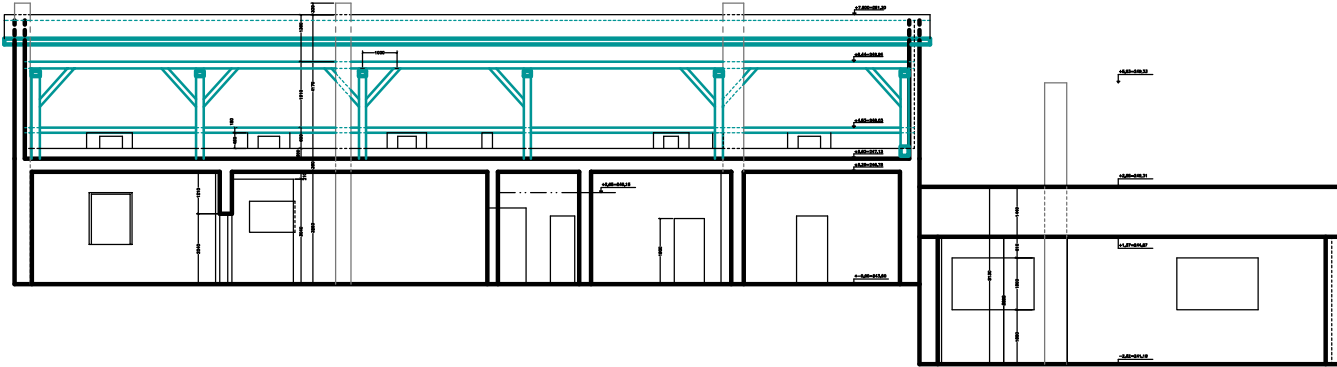

měřítko výkresu: 1:50
číslo výkresu: 4/5

PODELNÝ ŘEZ A-A1

GEODAT v.o.s., ul. 28. října 1142/168, Ostrava-Mariánské Hory
PČ 708 00, tel. fax: 586620426, email: geodat@geodat.cz
OSTRAVA-POLANKA NAD ODROU
PASPORT ČÁSTI STAVBY p.č. 1186/1
ZAK.Č. 18293, VYHOTOVIL NADJAN L.V. OSTRAVA DNE 03.2012

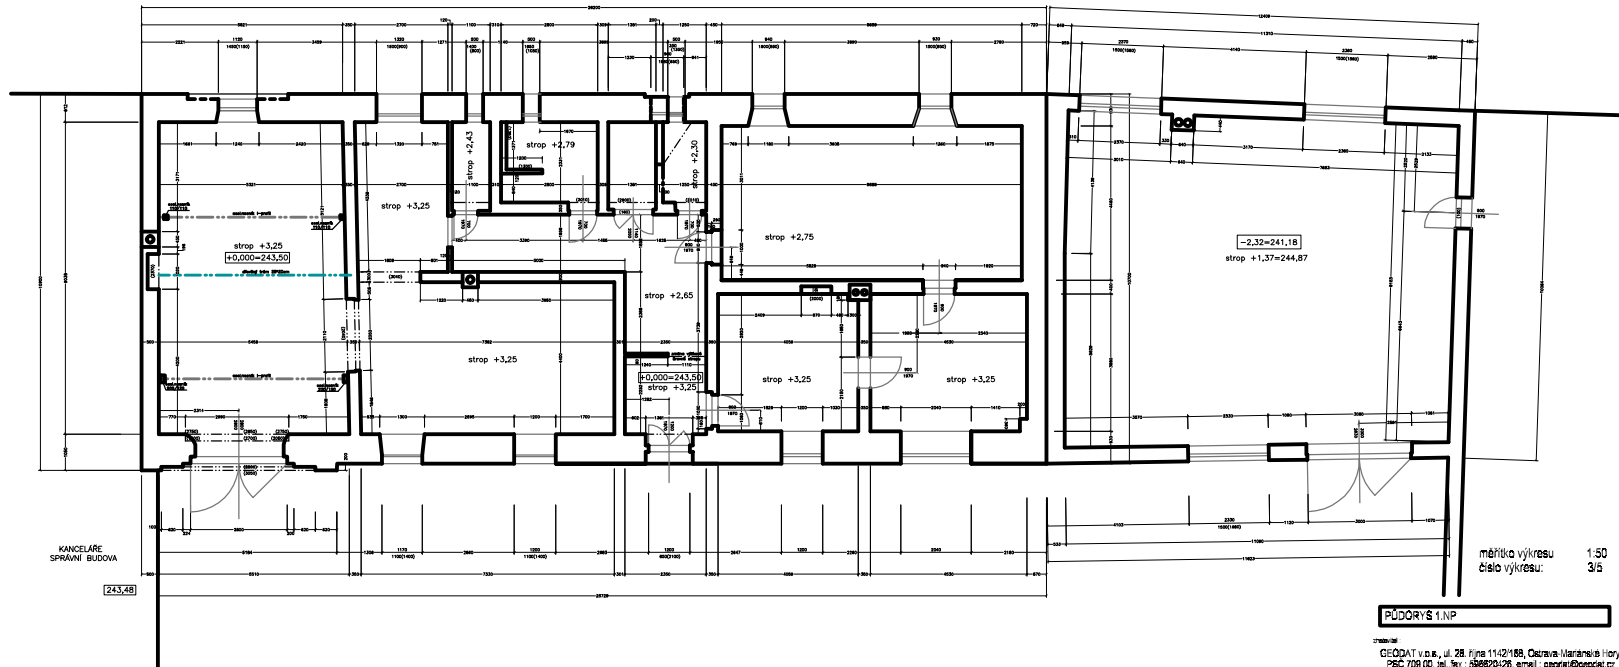

KANCELÁŘE
SPRÁVNÍ BUDOVA

[243,48]

měřítko výkresu: 1:50
číslo výkresu: 3/5

PŮDORYS 1.NP

GEODAT v.o.s., ul. 28. října 1142/168, Ostrava-Mariánské Hory
PČ 708 00, tel. fax: 586620426, email: geodat@geodat.cz
OSTRAVA-POLANKA NAD ODROU
PASPORT ČÁSTI STAVBY p.č. 1186/1
ZAK.Č. 18293, VYHOTOVIL NADJAN L.V. OSTRAVA DNE 03.2012